

### **HOTARARE**

Privind aprobarea modificarii coloanei 3 (elemente de identificare) a pozitiei nr. 132 din lista inventarului bunurilor care alcatuiesc domeniul public al comunei Filipestii de Targ, judetul Prahova

Avand in vedere:

- Expunerea de motive nr. 7697/21.03.2019 a primarului comunei Filipestii de Targ si Raportul nr. 7698/21.03.2019 al Biroului contabilitate cu privire la aprobarea modificarii pozitiei nr. 132 din lista inventarului bunurilor care alcatuiesc domeniul public al comunei Filipestii de Targ, judetul Prahova.
- Raportul nr. 7706/03.2019 al comisiei de specialitate din cadrul consiliului local;
- prevederile Legii nr. 213/1998 privind proprietatea publica si regimul juridic al acesteia;
- Legea nr. 82/1991 – Legea contabilitatii ;
- prevederile art. 119 si art. 121 alin.(1) din Legea nr. 215/2001 privind administratia publica locala, republicata, cu modificarile si completarile ulterioare;

In temeiul art. 36 alin.(2) lit. c), art. 45(3) si art. 115, alin (1) lit. b) din Legea nr. 215/2001 privind Administratia publica locala, republicata, cu modificarile si completarile ulterioare;

***Consiliul local al comunei Filipestii de Targ, judetul Prahova, adopta prezenta HOTARARE:***

Art.1.- Se aproba modificarea coloanei 3 (elemente de identificare) a pozitiei nr. 132 din lista inventarului bunurilor care alcatuiesc domeniul public al comunei Filipestii de Targ, judetul Prahova, si va avea urmatorul cuprins :, comuna Filipestii de Targ, sat Filipestii de Targ- punct Tuliceanu- put apa vechi, put apa nou mare adancime, teren T 13 Cc 264, str. Stejarului, nr. 67 B, suprafata=706 mp., vecini : N- DJ 101 I, S- M.D. Ionescu C. Nicolae, V- Tuliceanu Nicolae, E- M.D. Ionescu C. Nicolae.

Art.2.- Compartimentele contabilitate si urbanism din cadrul aparatului de specialitate al primarului comunei Filipestii de Targ vor duce la indeplinire prevederile prezentei Hotarari.


Art.3.- Secretarul comunei va comunica prezenta hotarare Institutiei Prefectului Judetului Prahova, primarului comunei Filipestii de Targ si o va asigura aducerea la cunostinta publica.

Presedinte de sedinta  
Consilier Foader SEREA

Avizat pentru legalitate, Secretar  
jr. Valentina OLTEANU

FILIPESTII DE TARG : 28 martie 2019  
Nr. 20

PLAN DE SITUATIE  
SCARA 1:500  
COM. FILIPESTII DE TARG, SAT FILIPESTII DE TARG  
T13-Cc264, STR. STEJARULUI NR.67B  
Stere=706mp

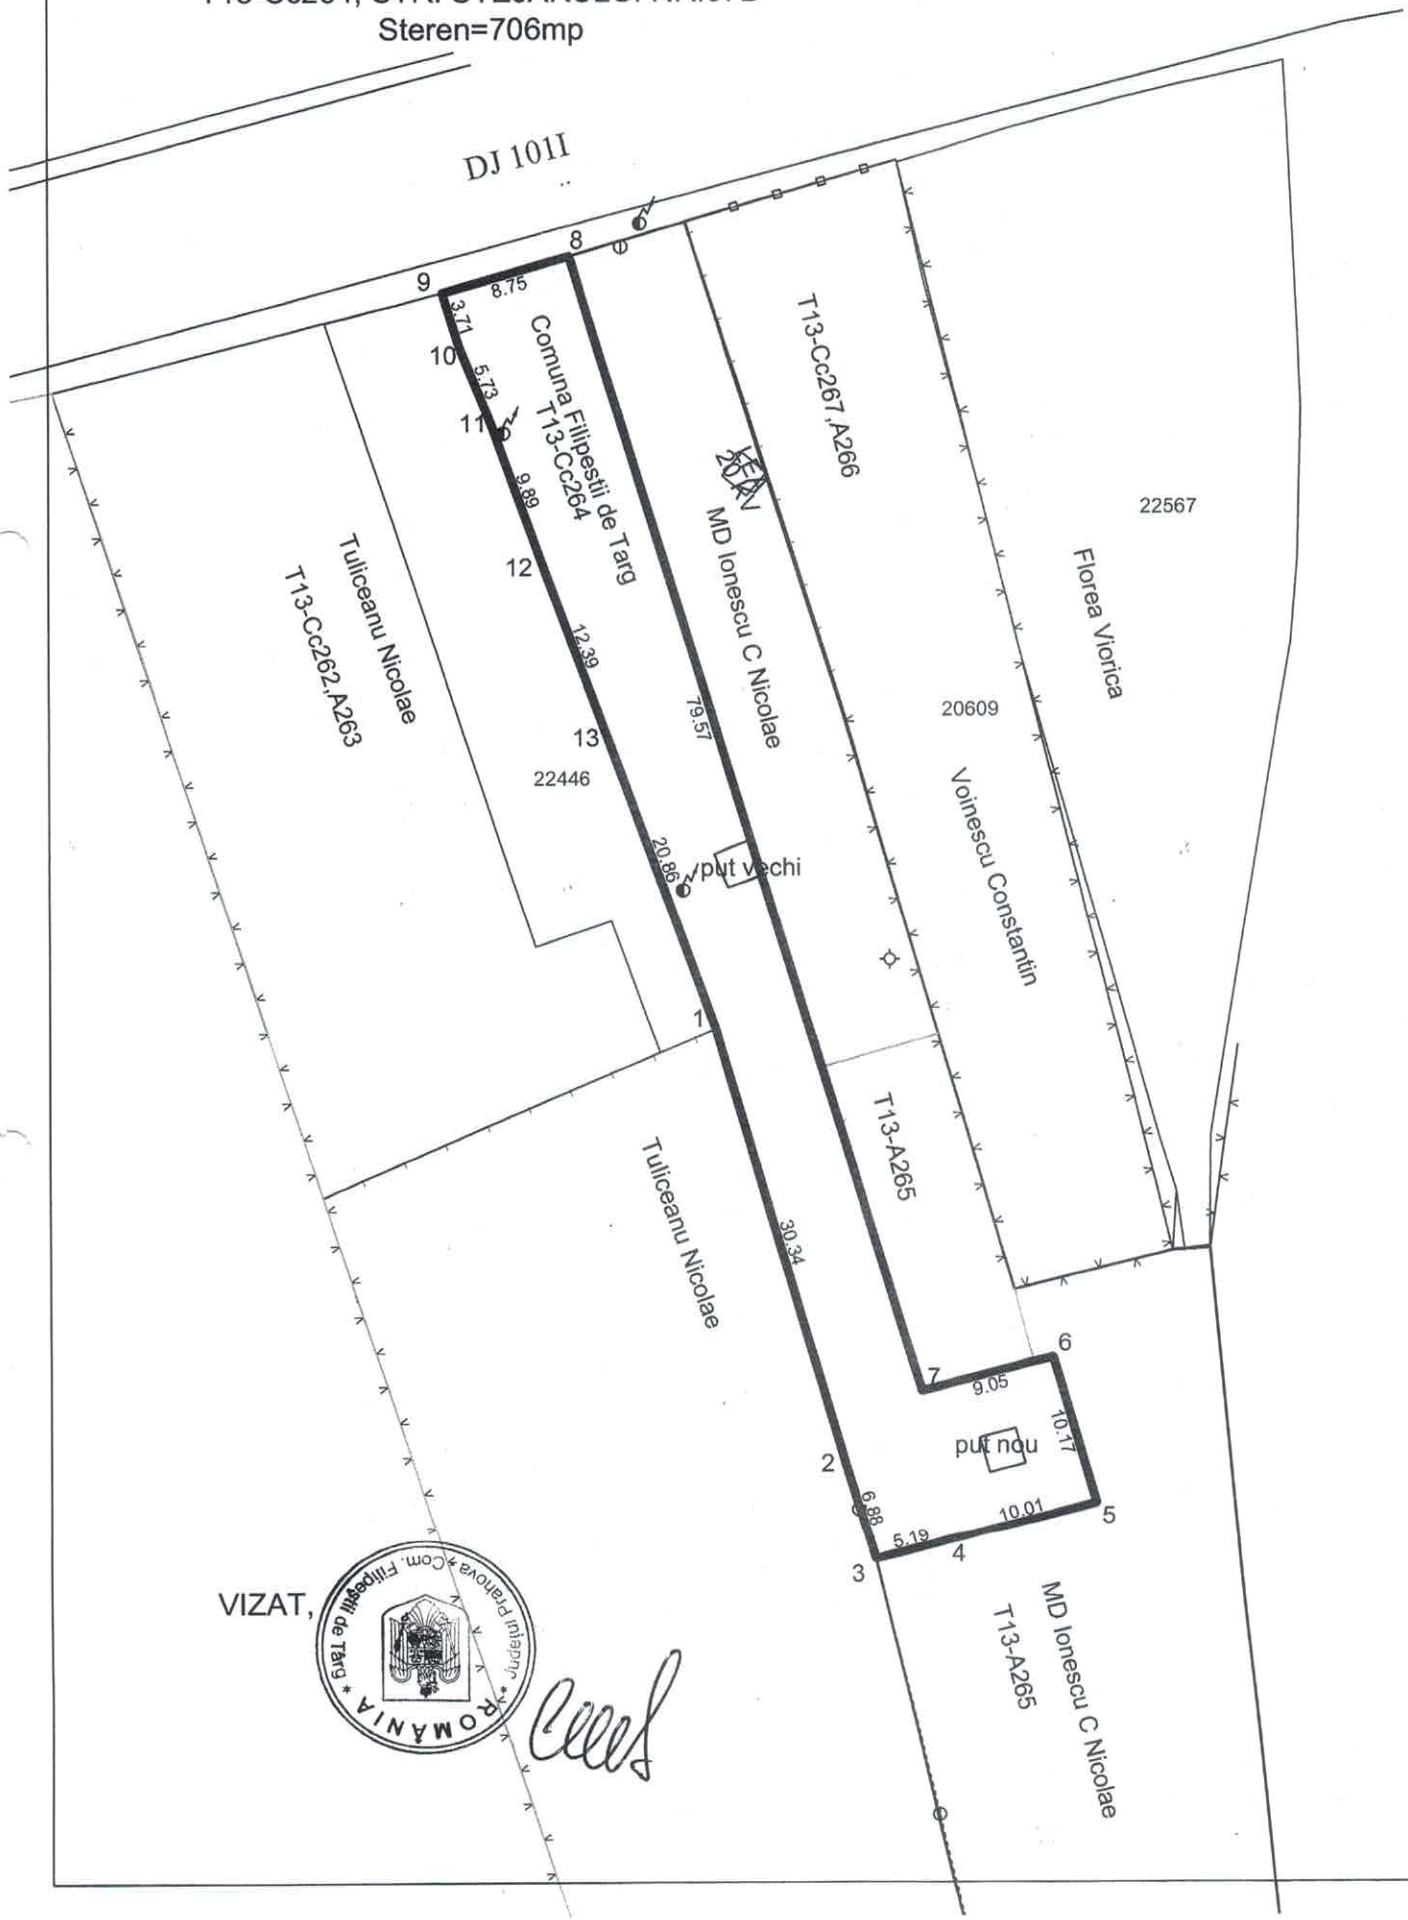

VIZAT,



*Handwritten signature*